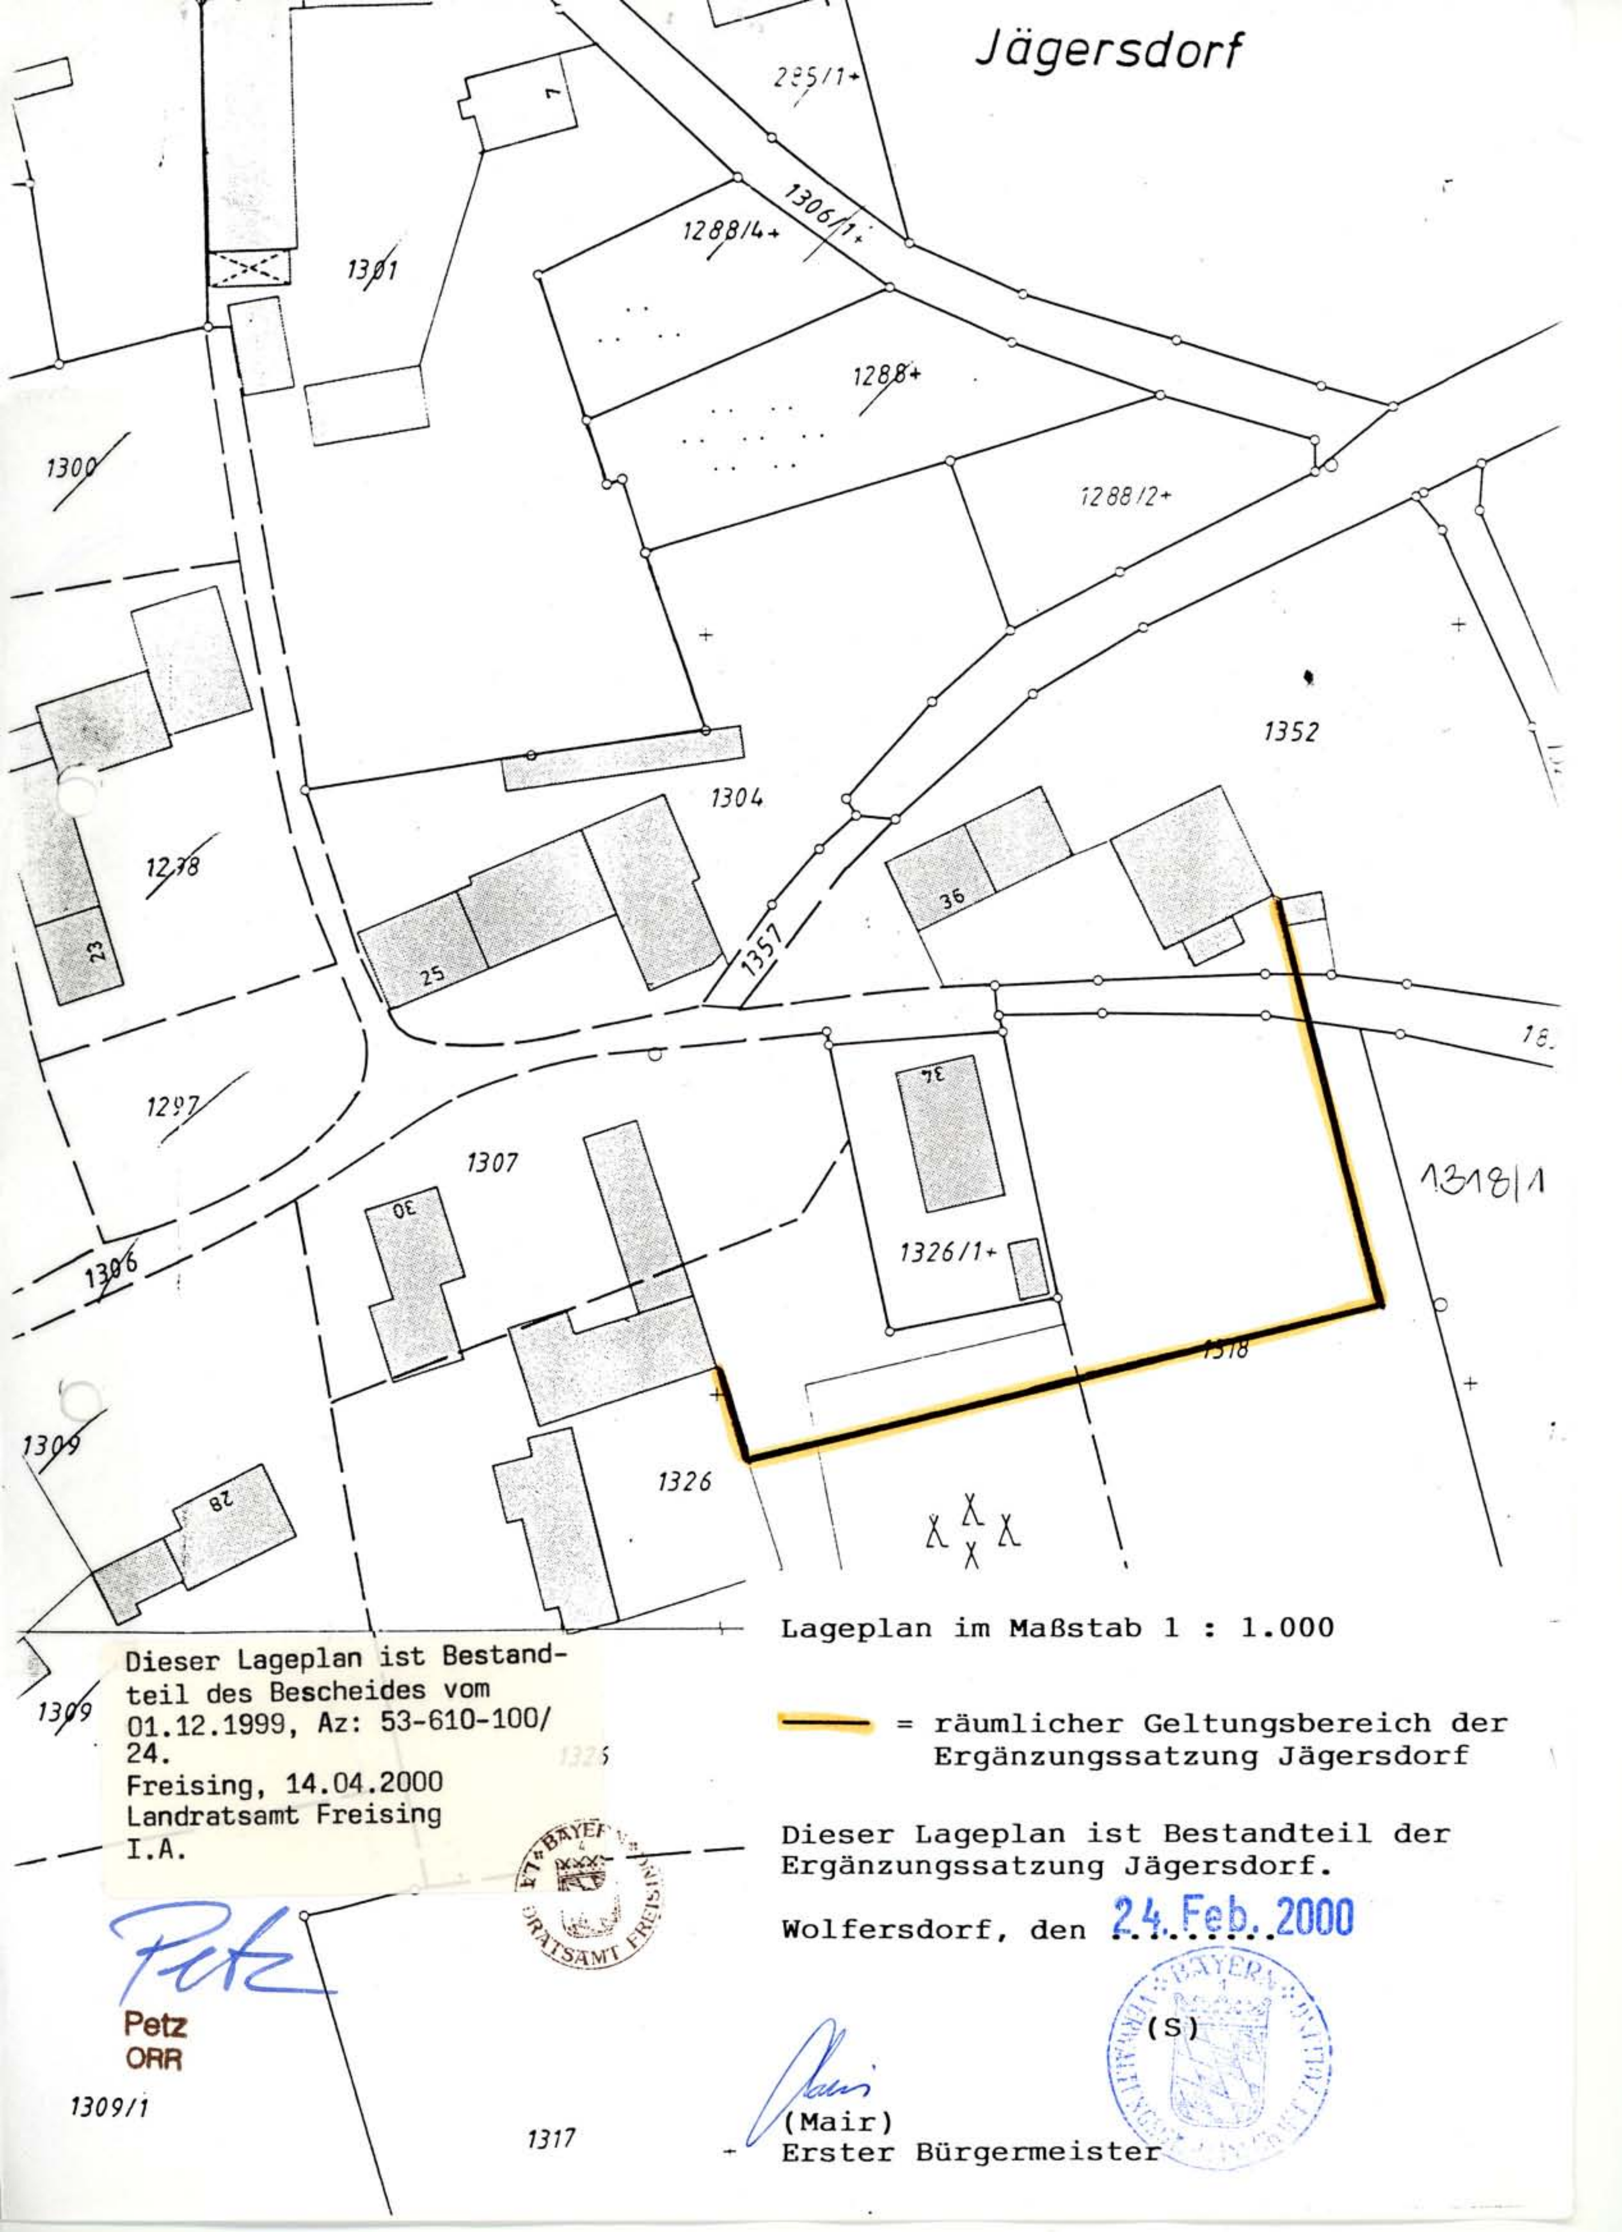


Lageplan im Maßstab 1 : 1.000

= räumlicher Geltungsbereich der Ergänzungssatzung Jägersdorf

Dieser Lageplan ist Bestandteil der Ergänzungssatzung Jägersdorf.

Wolfersdorf, den 24. Feb. 2000

(S)

(Mair)
Erster Bürgermeister

Dieser Lageplan ist Bestandteil des Bescheides vom 01.12.1999, Az: 53-610-100/24.
Freising, 14.04.2000
Landratsamt Freising
I.A.

Petz
ORR